

Utformningsplan för

Ändring av stadsplanen för stadsdelen Nabben, trafikområdet 29L,
Nabbens småbåtshamn av den 15.3.2022

Godkänd av stfge



29.3.2022

Beslutet har vunnit laga kraft




10.5.2022

Nabbens sjöviste - situationsplan

Stadsarkitektkansliet 15.03.22

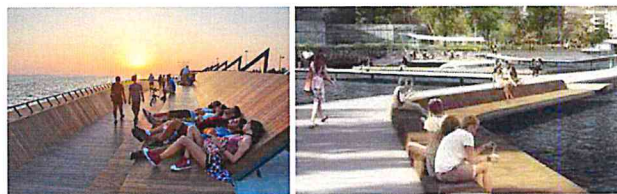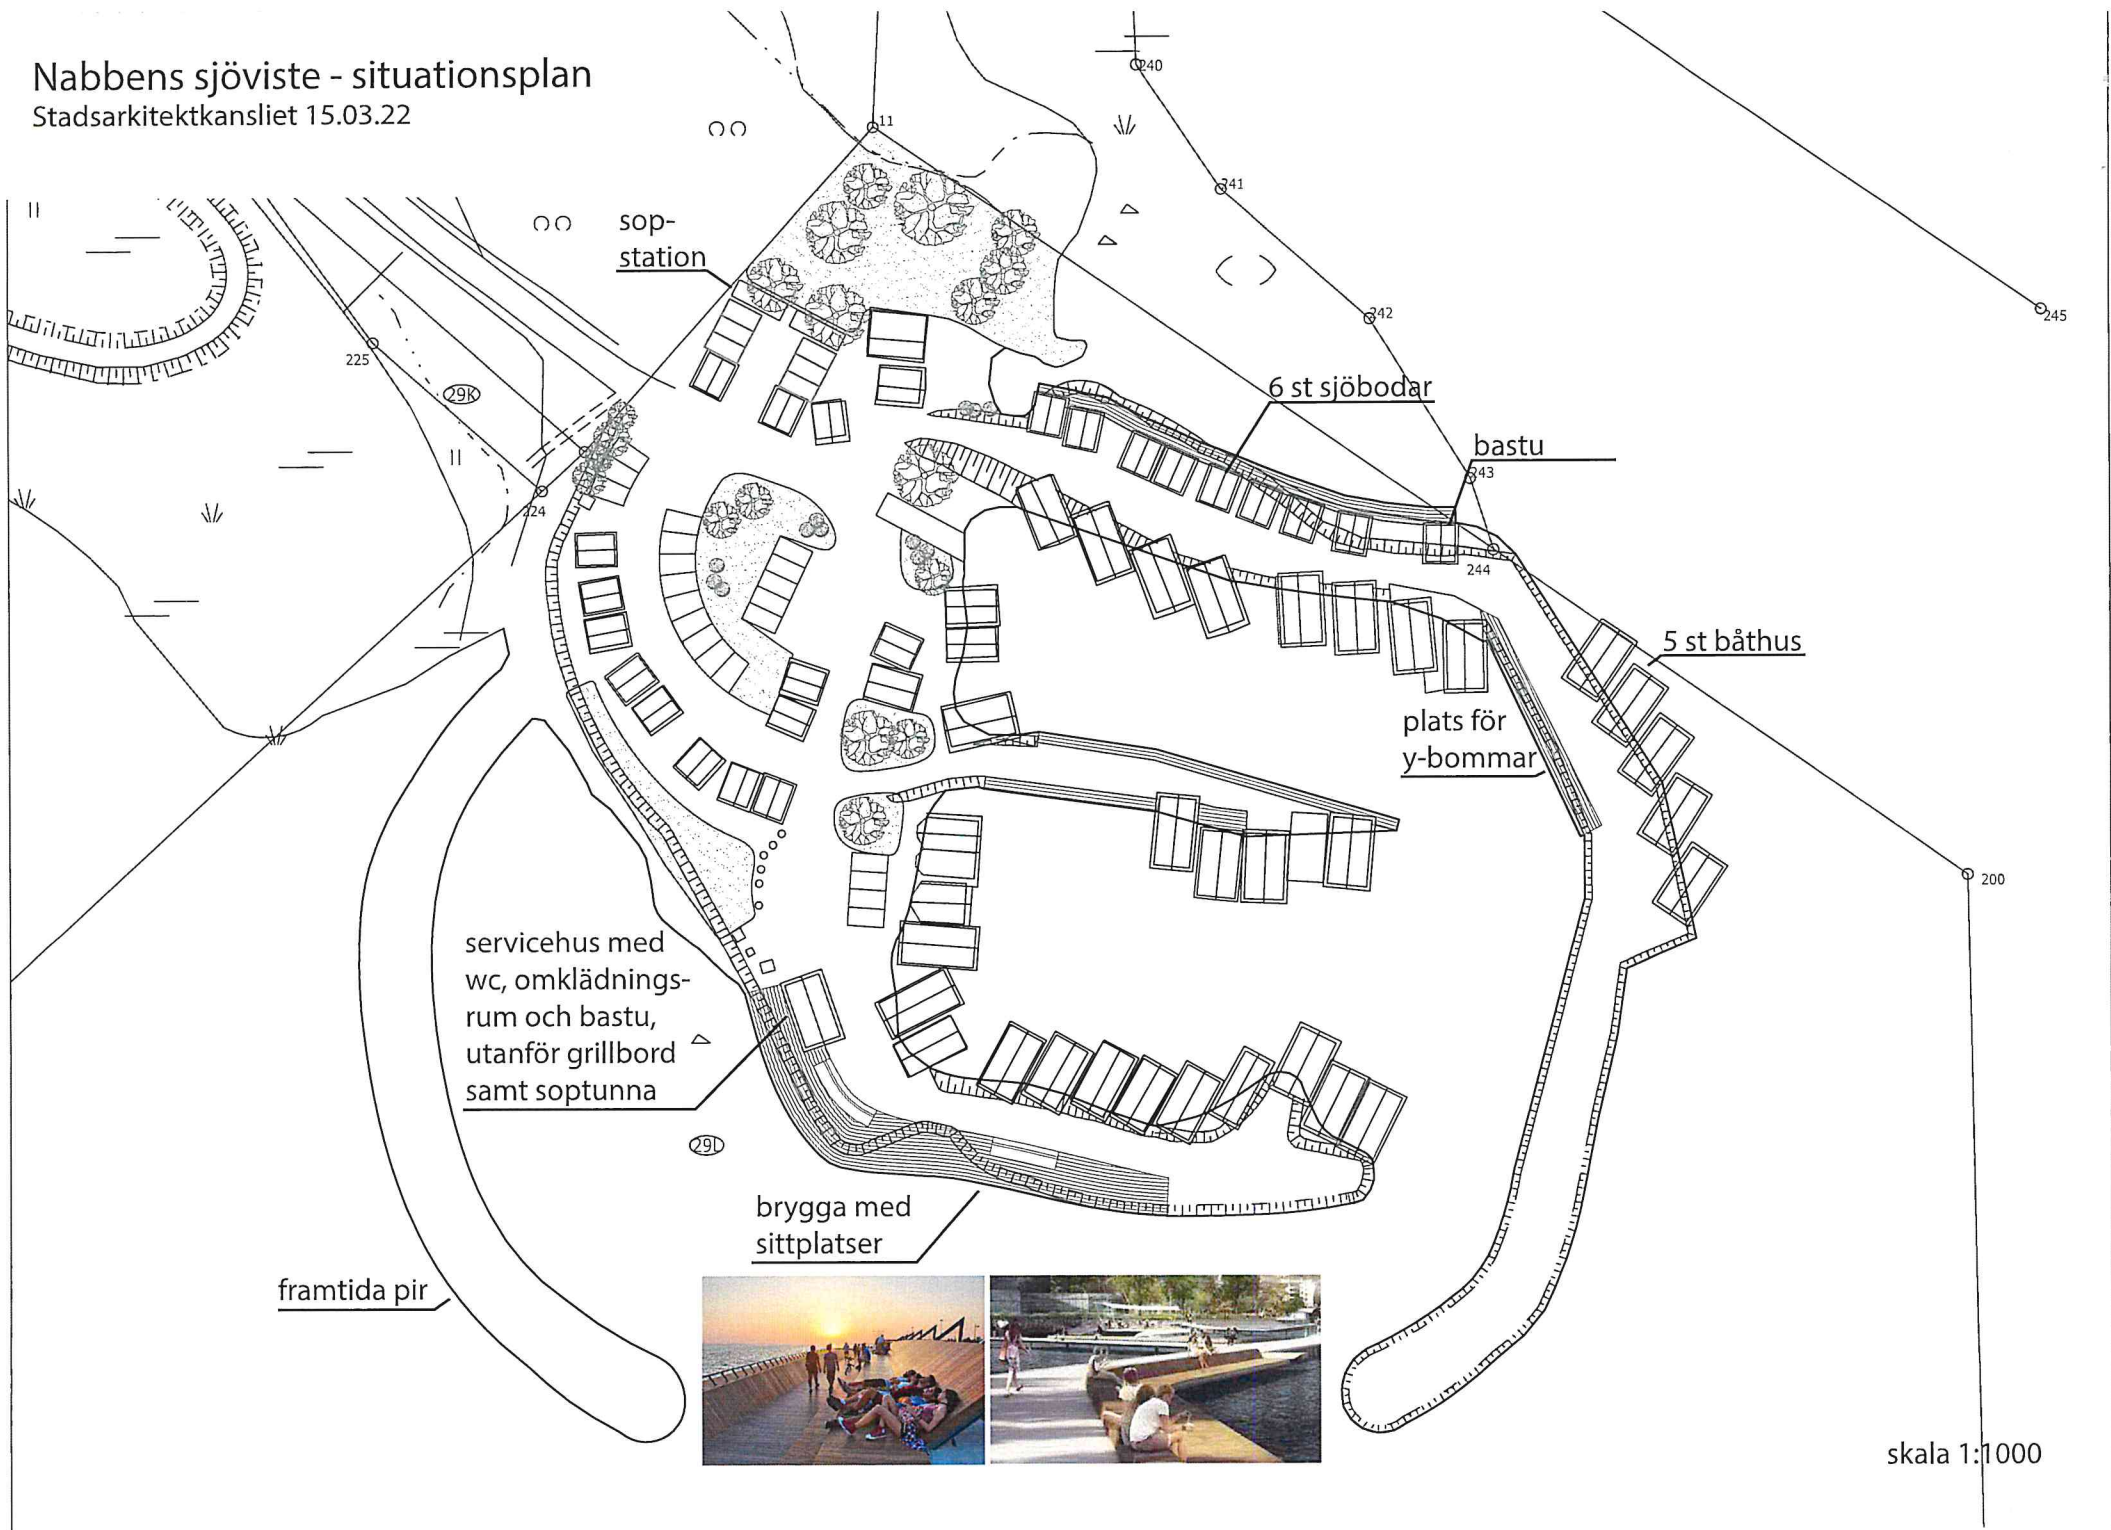

skala 1:1000

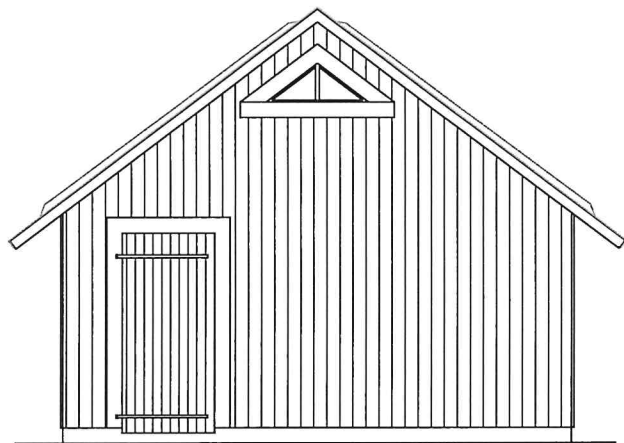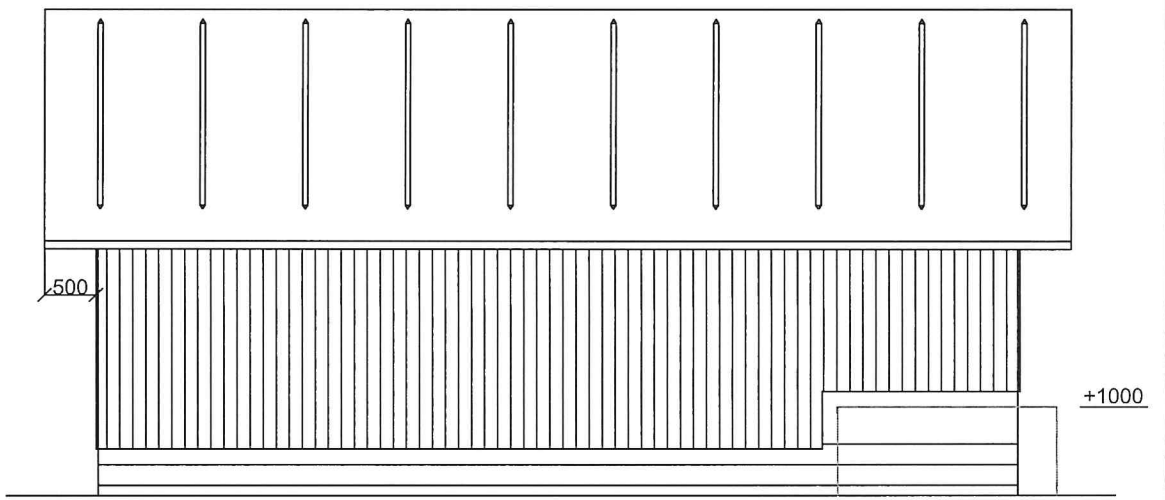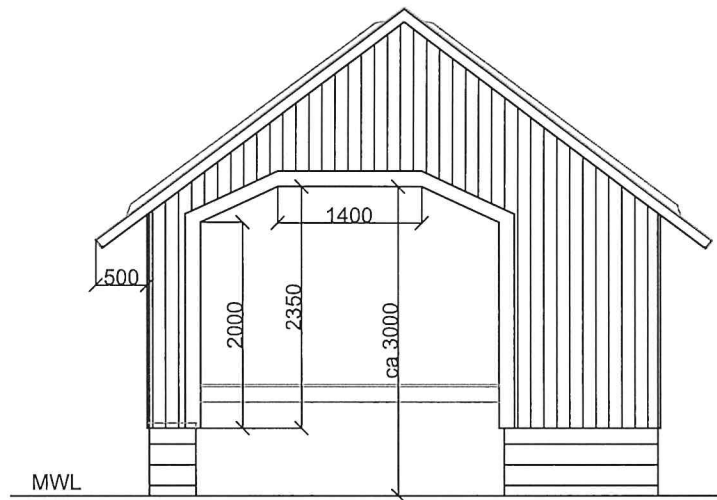

MÅLNING:

Slamfärg, nyans italiensk röd (även foder-, hörn- och vindbräder)
 Impregnering med linolja + tjära med tillsats av kimrök för dörrar,
 portar och sockelstockar eller "Roslagsmahogny".


OBS!

Slätspont utan mellanrum tillåts, inte ribbor över bräder.

ÖVRIGT:

- Taktäckningsmaterial; takfilt med trekantslist (grafitgrå)
- Byggnaderna skall vindförankras
- De brandtekniska kraven utreds vid bygglov

Rev	Qty	Description	Signed	Date
Subject				
NABBEN-BÅTHUS				
Content			Scale	
PRINCIPRITNING			1:50	
FASADER			-	
-			-	
8.013-2/1			Rev	Sheet
			A	1(2)
Replacing Drawing No.		Drawing Replaced by		
-		-		

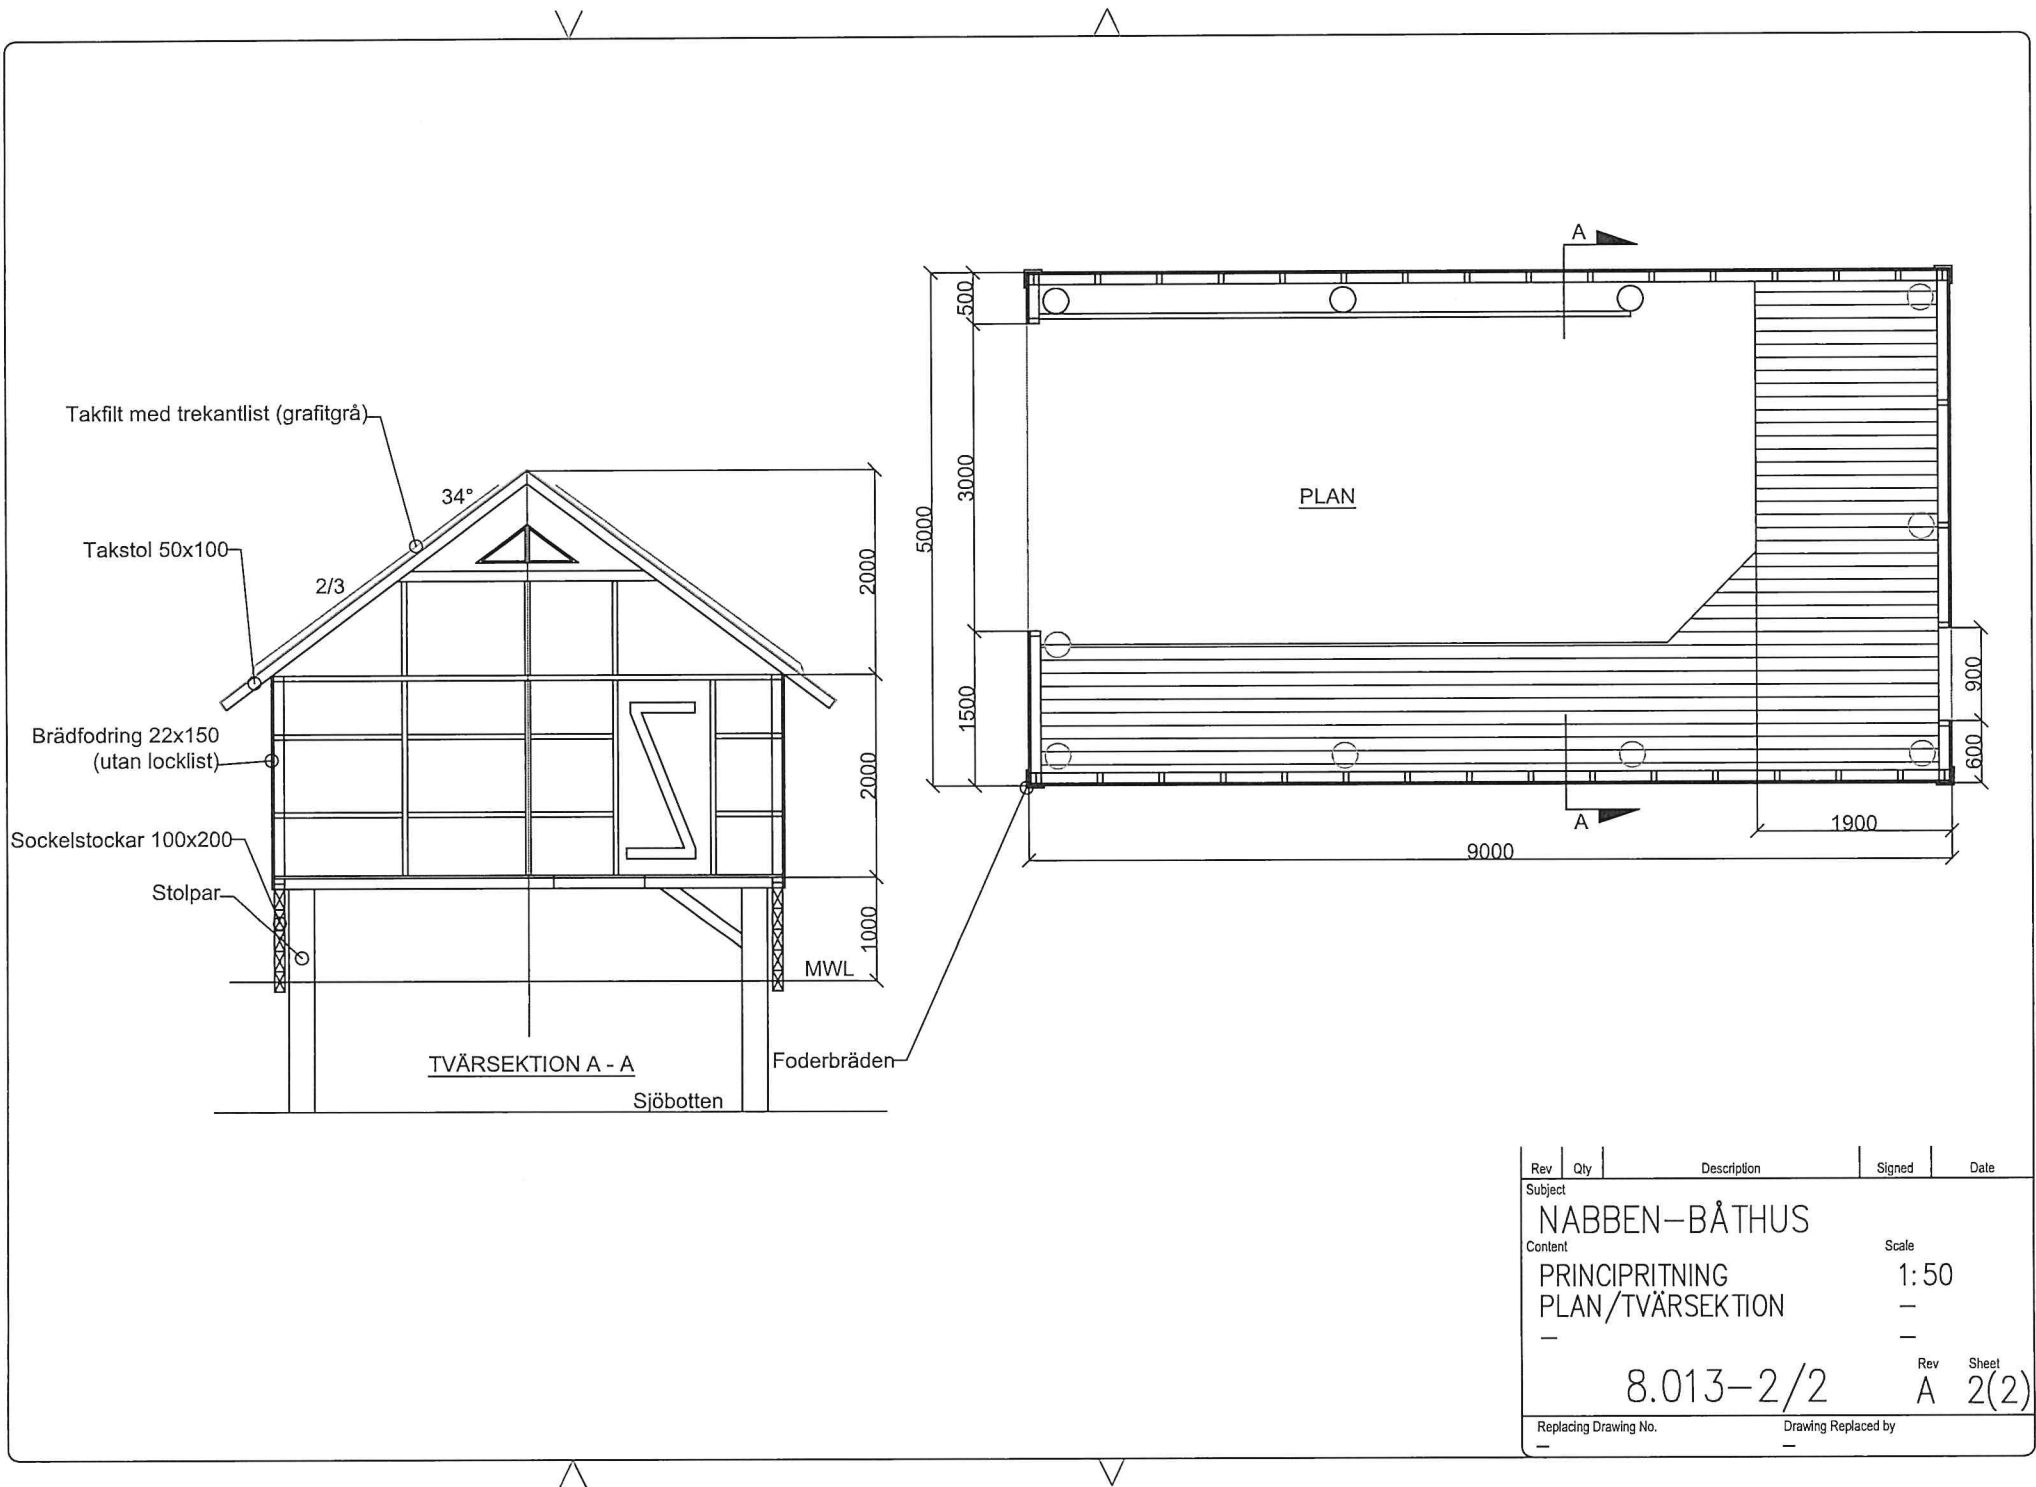

Takfilt med trekantlist (grafitgrå)

34°

Takstol 50x100

2/3

2000

Brädfodring 22x150
(utan locklist)

2000

Sockelstockar 100x200

Stolpar

MWL

1000

TVÄRSEKTION A - A

Sjöbotten

Foderbräden

PLAN

5000
30000

A

1500

A



9000

1900

900




600

Rev	Qty	Description	Signed	Date
Subject				
NABBen-BÅTHUS				
Content				
PRINCIPRITNING			Scale	
PLAN/TVÄRSEKTION			1:50	
-			-	
8.013-2/2			Rev	Sheet
-			A	2(2)
Replacing Drawing No.		Drawing Replaced by		
-		-		

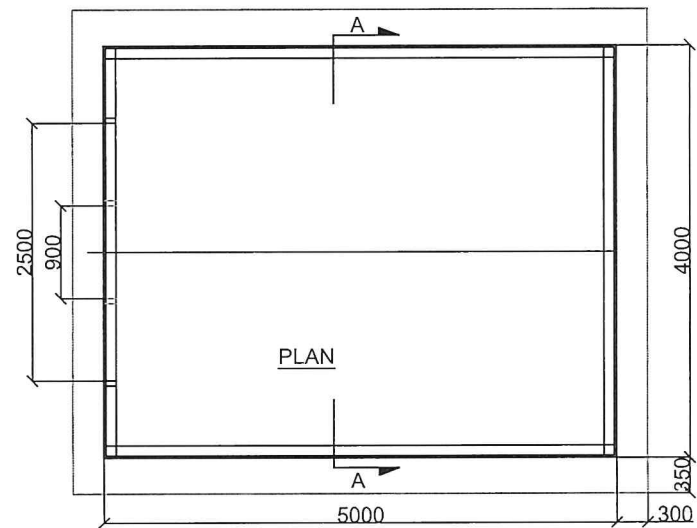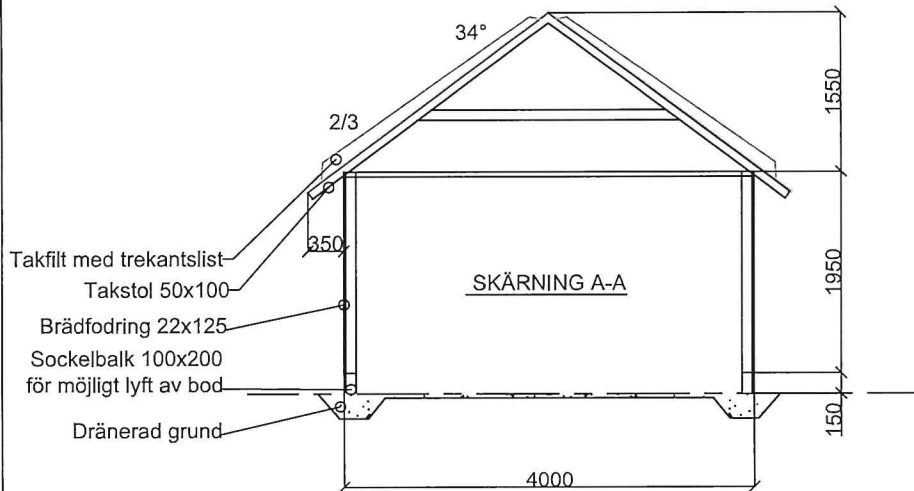

Fönster får insättas i alternativt med dörr istället för port

Fönster ca 700x900 får insättas på gavel.
Sidofoder 100, uppe & nere 150

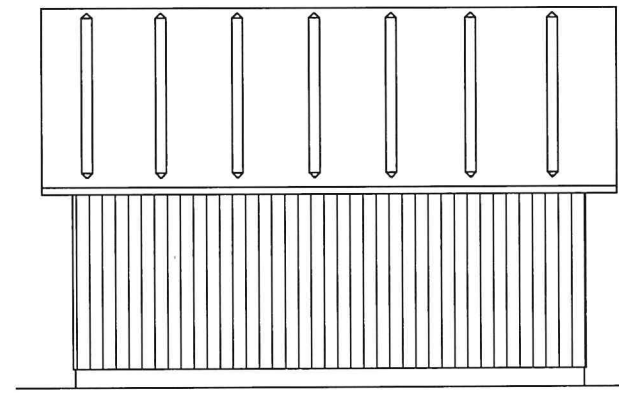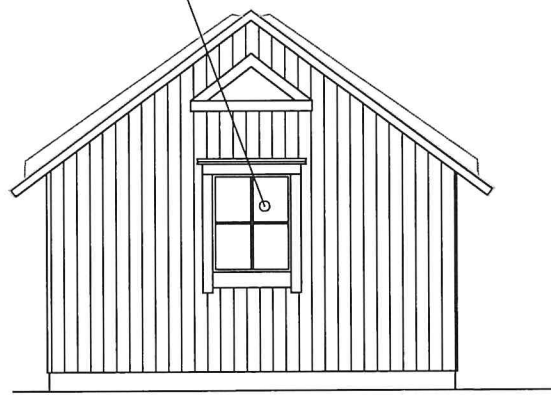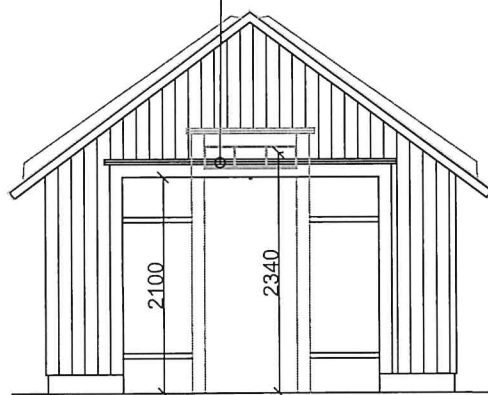

MÅLNING:

Slamfärg, nyans italiensk röd (även foder-, hörn- och vindbräder)
Impregnering med linolja, + tjära med tillsats av kimrök (dörrar och sockelstockar), "Roslagsmahogny"

ÖVRIGT:

De brandtekniska kraven utreds vid bygglov

Rev	Qty	Description	Signed	Date
Subject NABBEN-STRANDBOD				
Content PRINCIPRITNING		Scale 1:50		
-	-	-	-	-
8.013-1			Rev A	Sheet 1
Replacing Drawing No.		Drawing Replaced by		